


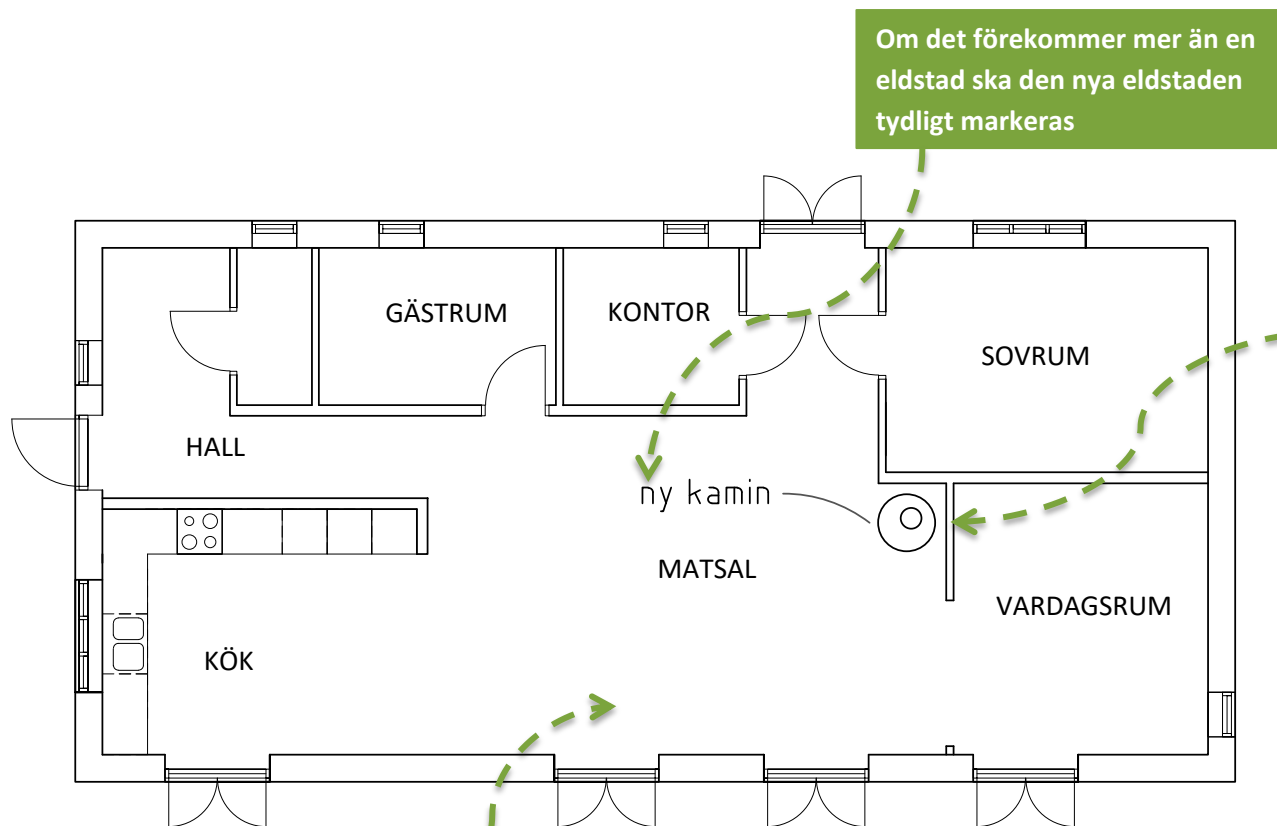

Om det förekommer mer än en eldstad ska den nya eldstaden tydligt markeras

Redovisa den nya eldstadens placering på en planritning i skala 1:100

Information som ska finnas på samtliga ritningar

Redovisa byggnadens planlösning/roomsindelnig

REVIDERING	DATUM
ANMÄLAN	
DATUM	2015-01-09
KV. BRYGGAN 13:4	
Ny kamin samt skorsten	
ENTRÉPLAN	
SKALA 1:100	RITNING NR. A1